

ASTAZIENDA SERVIZI TOANO
S.r.l. Unipersonale43010 TOIANO (RG) Corso Trieste n.65 Tel. 0523.2009110 Fax 0523.200542
E-mail: ast@servizi.toano.itPROVINCIA DI REGGIO EMILIA
COMUNE DI VILLA MINOZZO E TOANOOGGETTO: Pratica n° 110-186 - Richiesta rinnovo concessioni sorgenti
acquedotto Ex Destra Secchia - Toano

TAVOLA N° 6/A : Sorgente Corbella planimetria C.T.R.

LOCALITÀ: Cerredo di Toano (R.E)

DATA: Agosto 2011

SCALA 1:2000

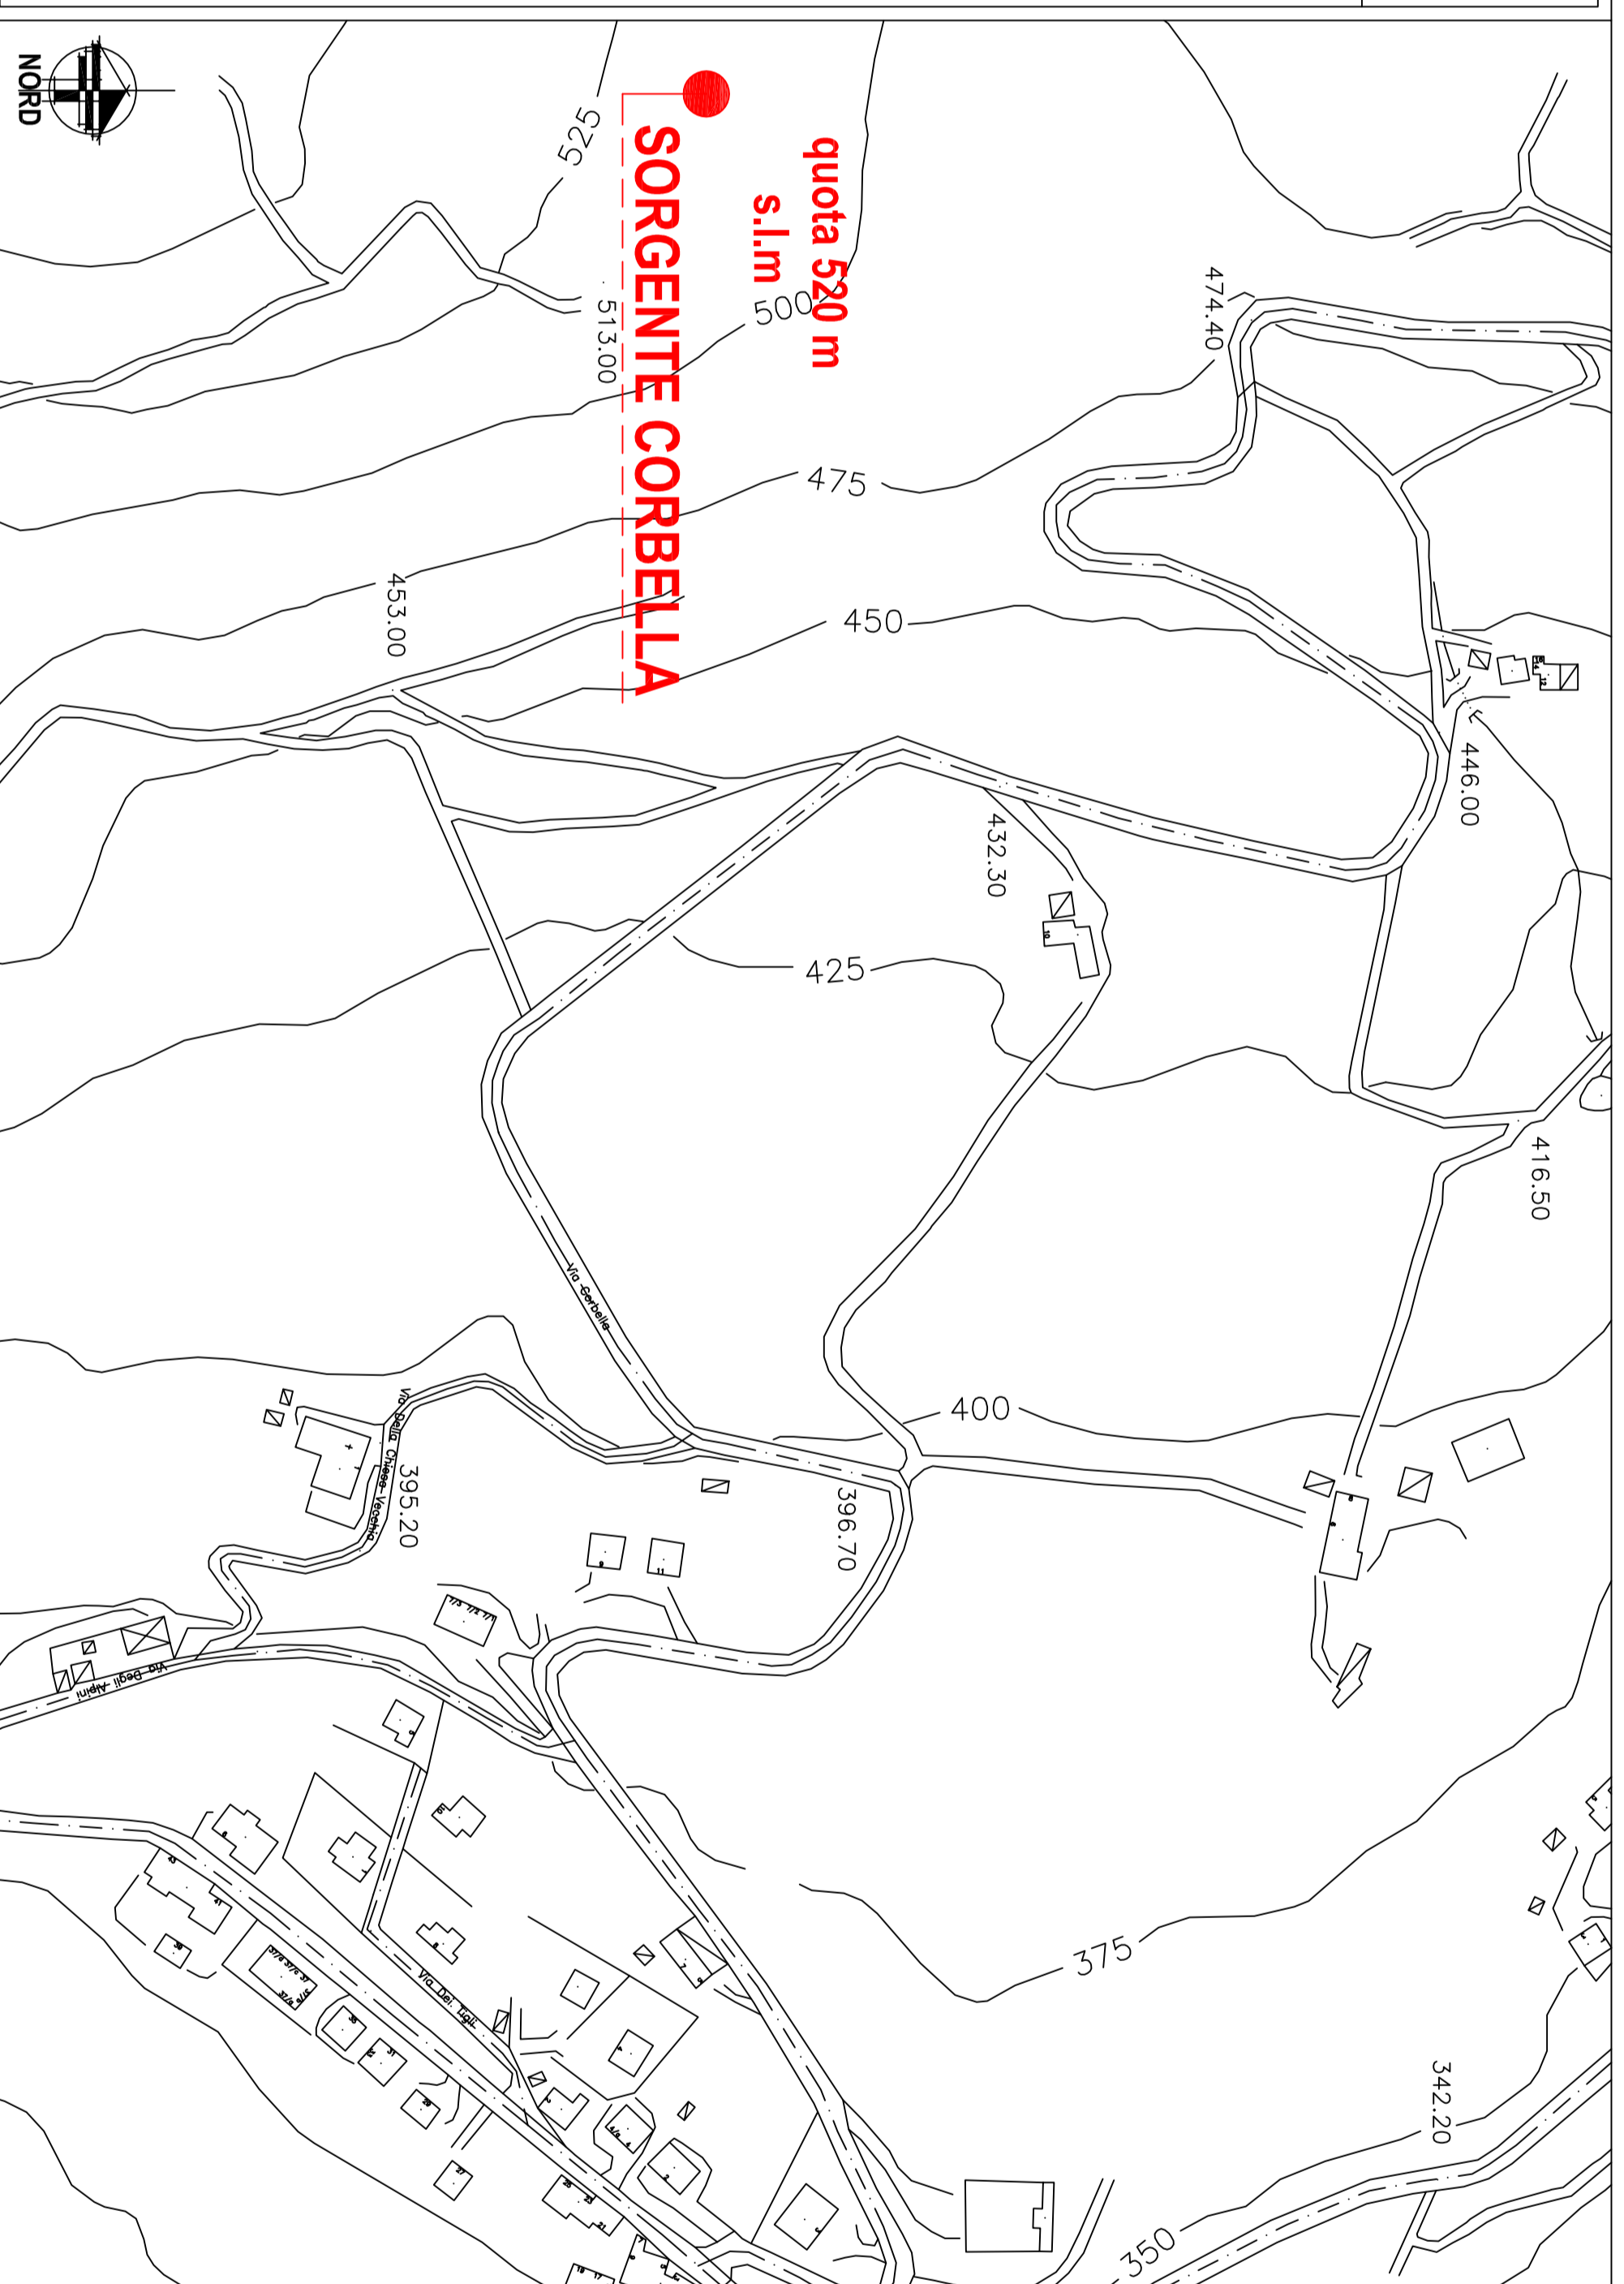
Tecnico Rilevatore
Angelo Gianni D'Amico
Aut. Prov. RG n° 113**AST**AZIENDA SERVIZI TOANO
S.r.l. Unipersonale43010 TOIANO (RG) Corso Trieste n.65 Tel. 0523.2009110 Fax 0523.200542
E-mail: ast@servizi.toano.itPROVINCIA DI REGGIO EMILIA
COMUNE DI VILLA MINOZZO E TOANOOGGETTO: Pratica n° 110-186 - Richiesta rinnovo concessioni sorgenti
acquedotto Ex Destra Secchia - Toano

TAVOLA N° 6/B : Sorgente Fontana Grossa planimetria C.T.R.

LOCALITÀ: Quara di Toano (R.E)

DATA: Agosto 2011

SCALA 1:2000

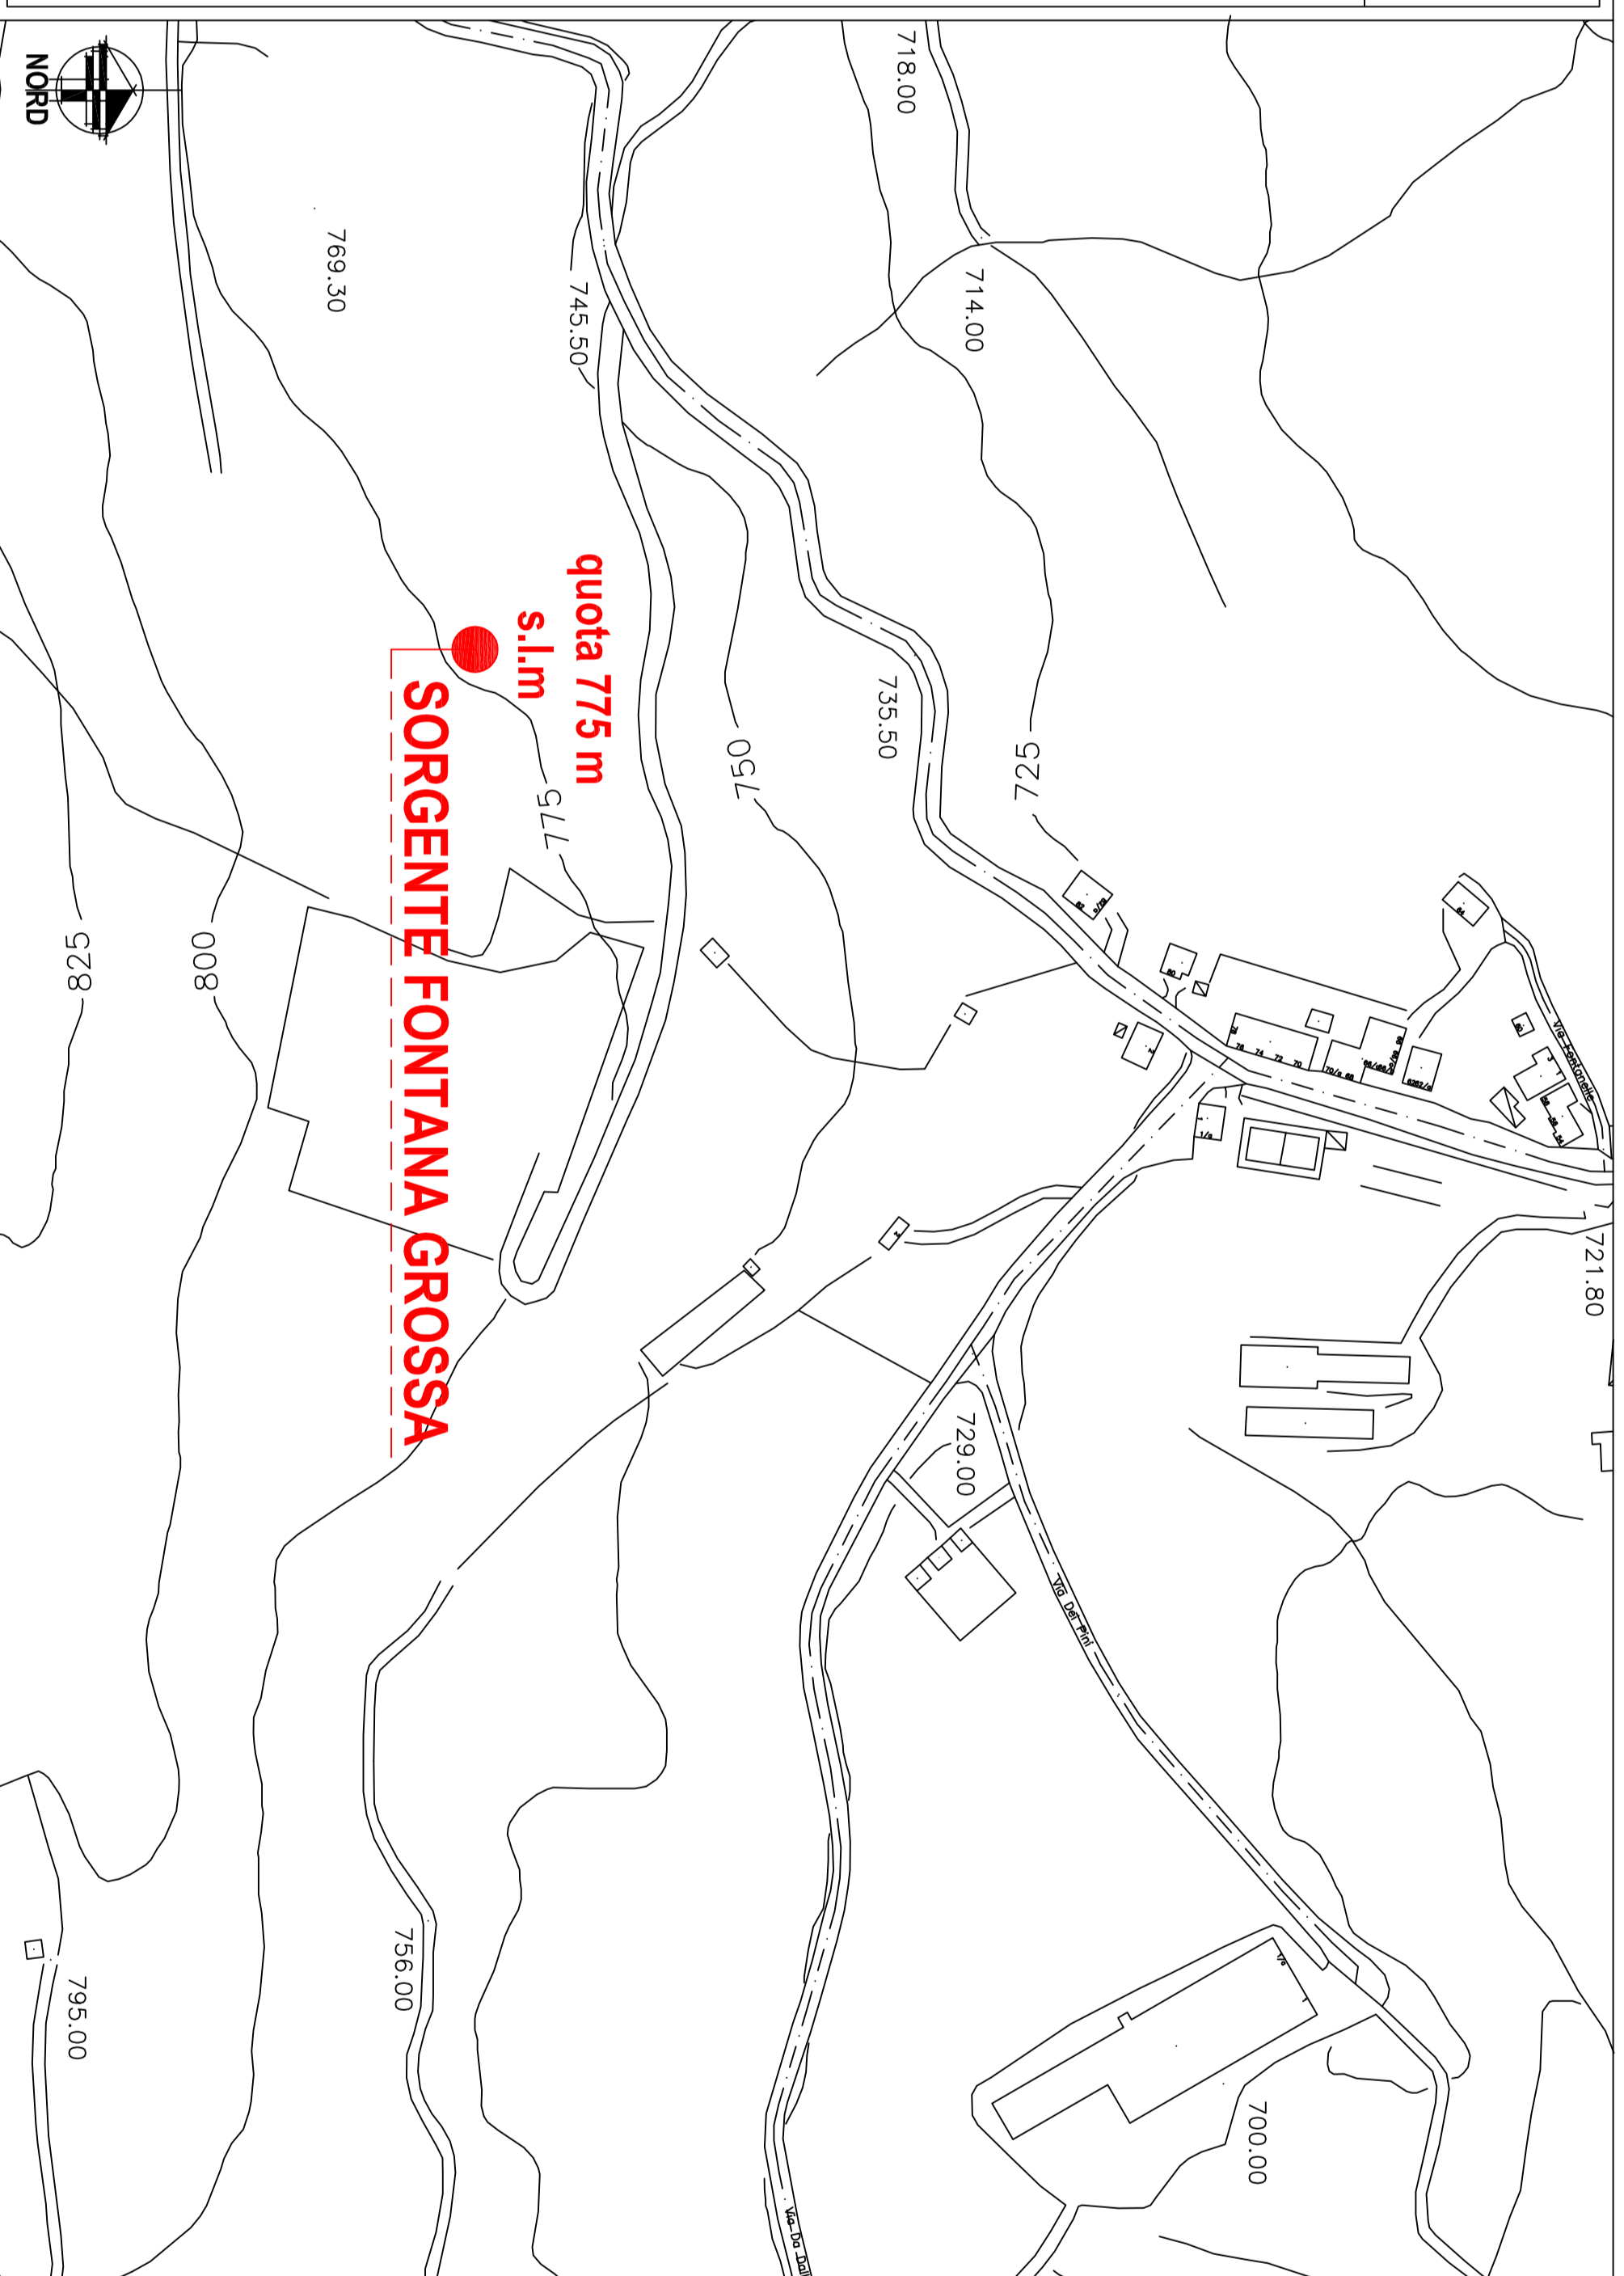
Tecnico Rilevatore
Angelo Gianni D'Amico
Aut. Prov. RG n° 113**AST**AZIENDA SERVIZI TOANO
S.r.l. Unipersonale43010 TOIANO (RG) Corso Trieste n.65 Tel. 0523.2009110 Fax 0523.200542
E-mail: ast@servizi.toano.itPROVINCIA DI REGGIO EMILIA
COMUNE DI VILLA MINOZZO E TOANOOGGETTO: Pratica n° 110-186 - Richiesta rinnovo concessioni sorgenti
acquedotto Ex Destra Secchia - Toano

TAVOLA N° 6/C : Sorgente Canalina planimetria C.T.R.

LOCALITÀ: Toano (R.E)

DATA: Agosto 2011

SCALA 1:2000

Tecnico Rilevatore
Angelo Gianni D'Amico
Aut. Prov. RG n° 113