


PLANIMETRIA C.T.R. COMUNE DI VILLA MINOZZO fuori scala

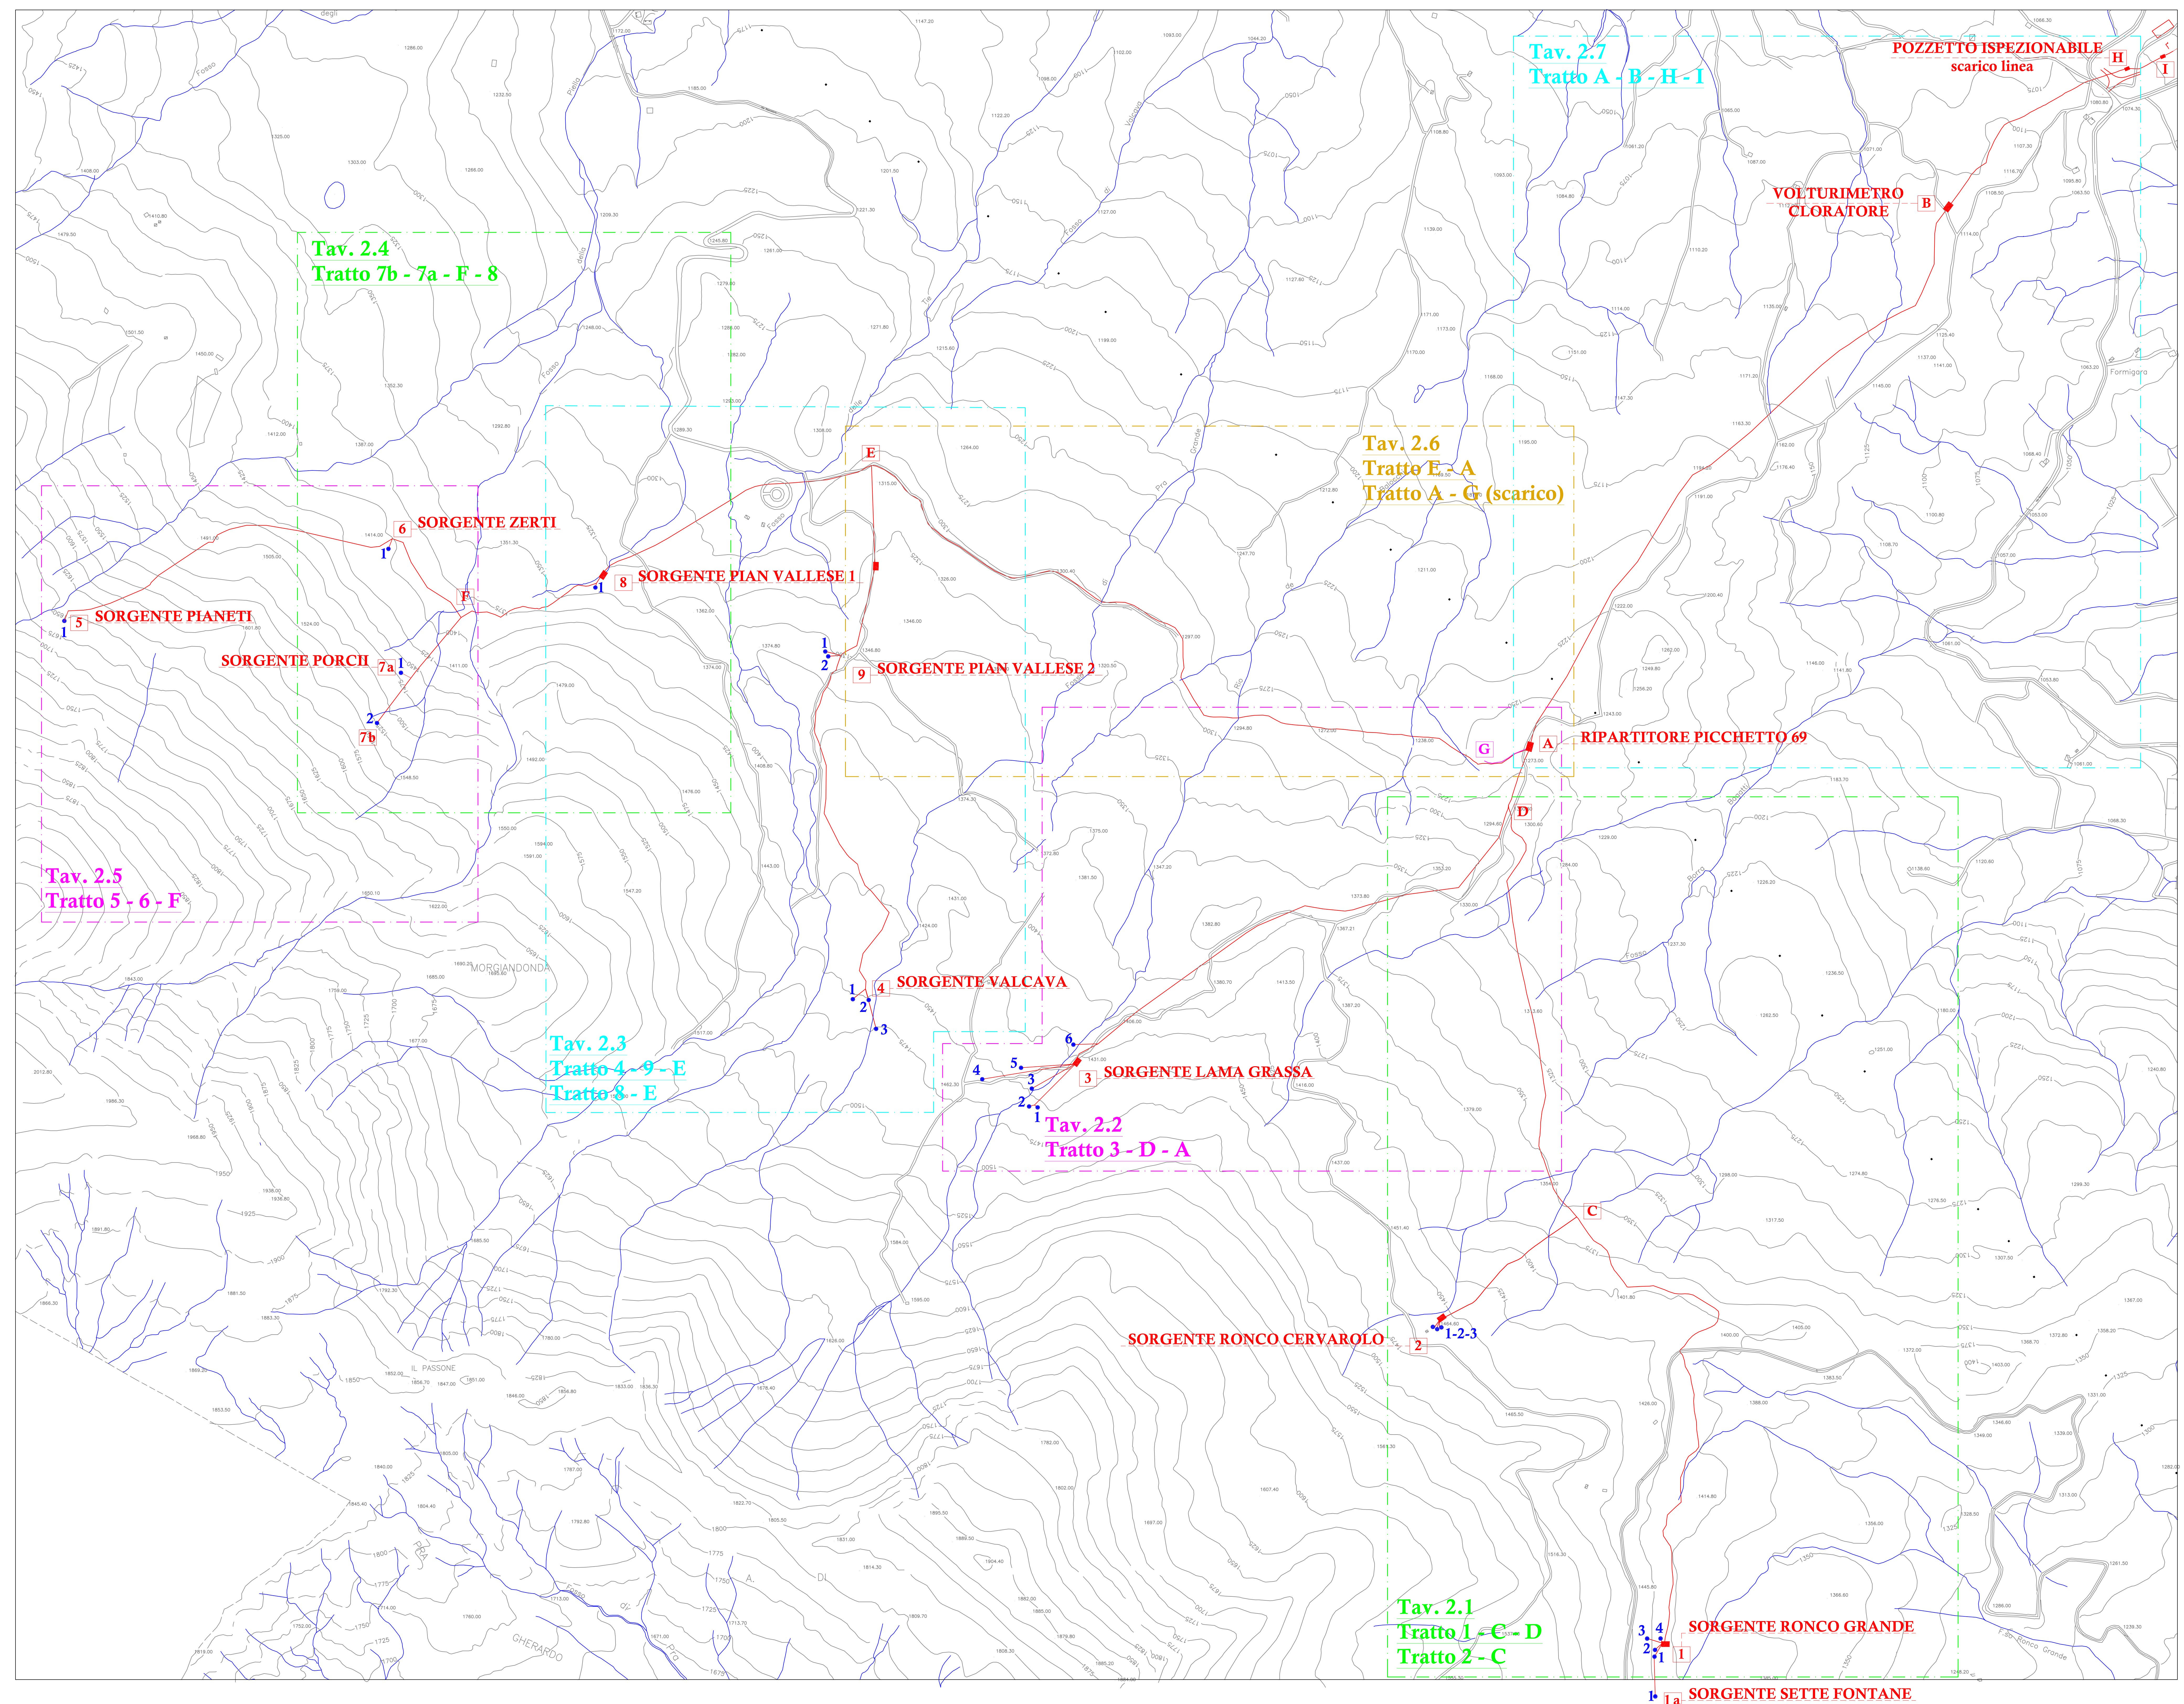

Accademia
STUDIO TECNICO ASSOCIATO
Geom. Bonifazi Aldo - Geom. Cappucci Claudio - Geom. Gazzotti Mauro
Geom. Ghislandi Giovanni - Geom. Marzani Carlo

Provincia di Reggio Emilia
Comune di Villa Minozzo

Rilievo Piano - Altimetrico
Acquedotto "Ex Destra Secchia"

COMMITTENTE: AST - AZIENDA SERVIZI TOANO SRL

TAVOLA N°: 2 - Rilievo delle sorgenti
Acquedotto ex Destra Secchia
planimetria C.T.R.

LOCALITA': Pian Vallese
Pian Del Monte
Civago

PROGETTISTA:
Cappucci Geom. Claudio
Civago

DATA: Agosto 2011

TECNICI RILEVATORI:
Cappucci Geom. Claudio

Amorini Geom. Daniele
(Ufficio Tecnico AST S.r.l.)

SEDE LEGALE & OPERATIVA:
Via Melanofore 125 - 42010 TOANO (RE)
TEL. 0522/80.97.79 - FAX 0522/71.19.25 - FAX 0522/71.10.84
P.IVA 02828110394

ALTRA SEDE:
VIA DELLA CORTE 4/A - 42010 CIVAGO DI TOANO (RE)
P.IVA 02828110394