



COMUNE DI VILLA MINOZZO fuori scala



Parco Nazionale del Gigante

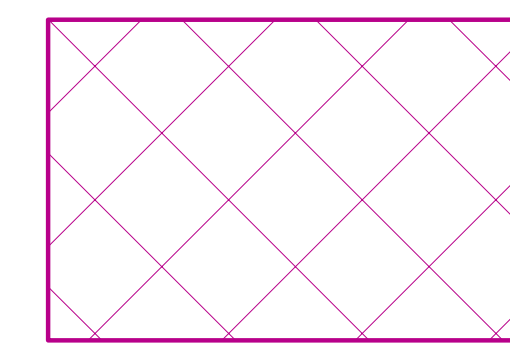

Zone a Protezione Speciale (ZPS)
Siti di Importanza Comunitaria (SIC)

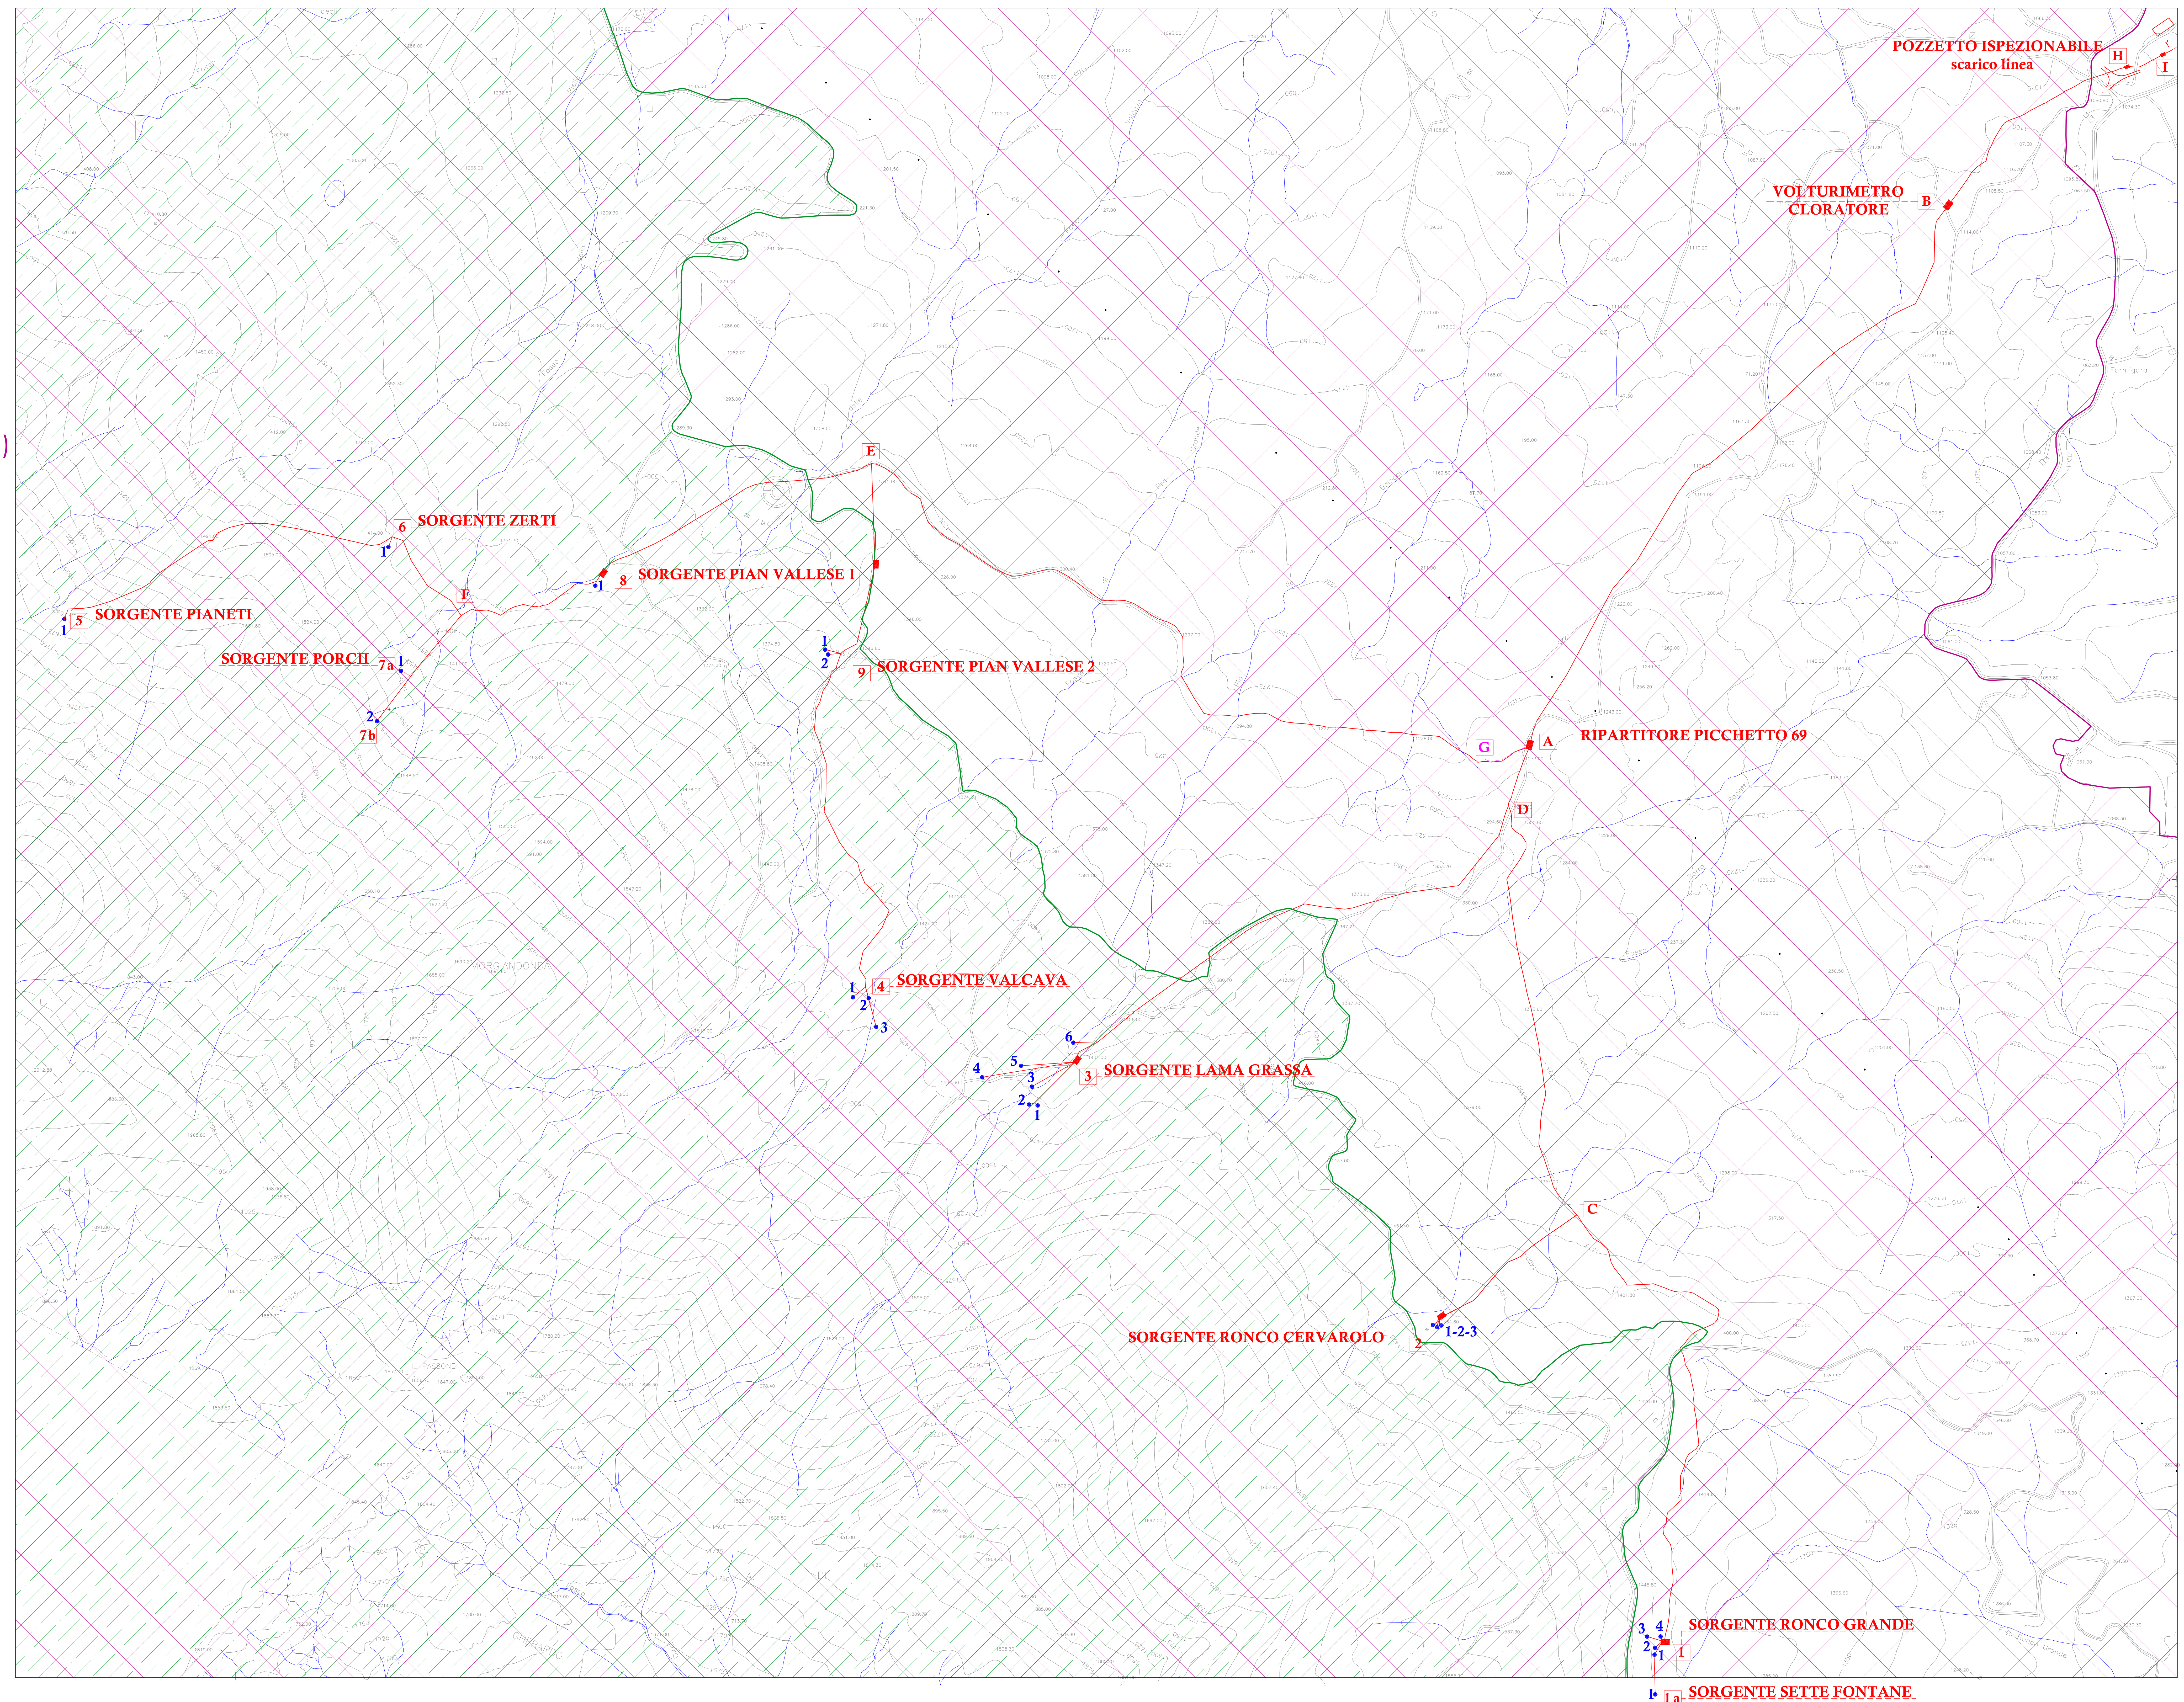

Provincia di Reggio Emilia
Comune di Villa Minozzo

Rilievo Piano - Altimetrico
Acquedotto "Ex Destra Secchia"

COMMITTENTE: AST - AZIENDA SERVIZI TOANO SRL

TAVOLA N°: 4 - Planimetria perimetrazione
"Parco Nazionale del Gigante" e Zone Natura 2000

LOCALITA': Pian Vallese
Pian Del Monte
Civago

PROGETTISTA:
Cappucci Geom. Claudio

DATA: Agosto 2011

TECNICI RILEVATORI:
Cappucci Geom. Claudio

Amorini Geom. Daniele
(Ufficio Tecnico AST/SI)

SEDE LEGALE & OPERATIVA:
VIA MANFREDI 125 - 42010 TRIVIO (RE)
TEL. 0522/80.97.75 - FAX 0522/71.19.25 - FAX 0522/ 71.10.84
P.I. 02581110294

ALTRA SEDE:
VIALE DELLA CORTE 4/A - 42010 CIVAGO DI TRIVIO (RE)
P.I. 02581110294